



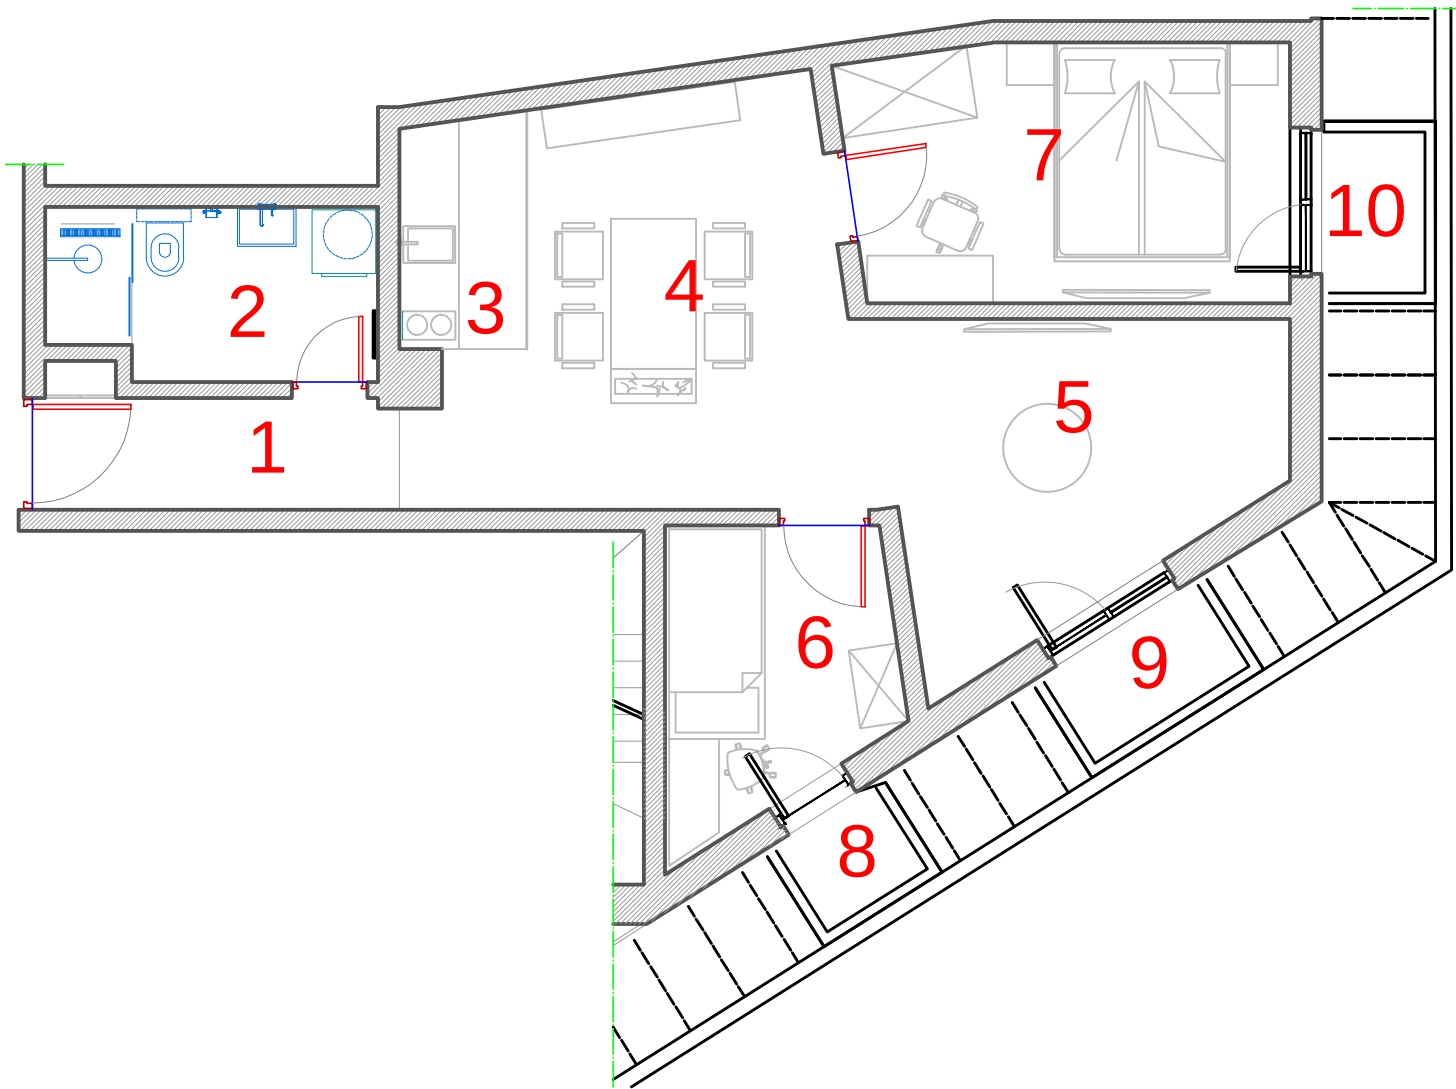

APARTMAN 303

	NAMJENA PROSTORIJE	m ²	POD – materijal
1	HODNIK	5,18	Keramičke pločice
2	KUPATILO	4,80	Keramičke pločice
3	KUHINJA	2,58	Keramičke pločice
4	TRPEZARIJA	13,41	Parquet
5	DNEVNA SOBA	10,17	Parquet
6	SPAVAĆA SOBA - DJEČIJA	5,56	Parquet
7	SPAVAĆA SOBA	10,00	Parquet
8	TERASA	13,41	Keramičke pločice
9	TERASA	10,17	Keramičke pločice
10	TERASA	5,56	Keramičke pločice
UKUPNO POVRŠINA APARTMAN 303:		50,33 m ²	

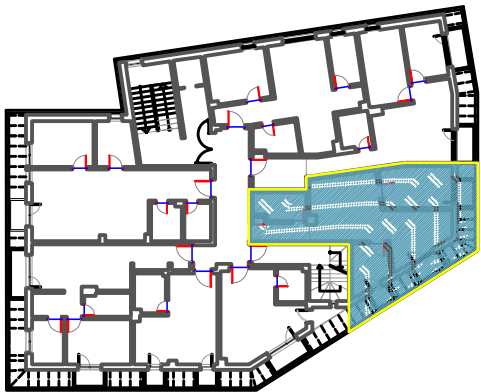

pozicija na etaži