



90,30 m²

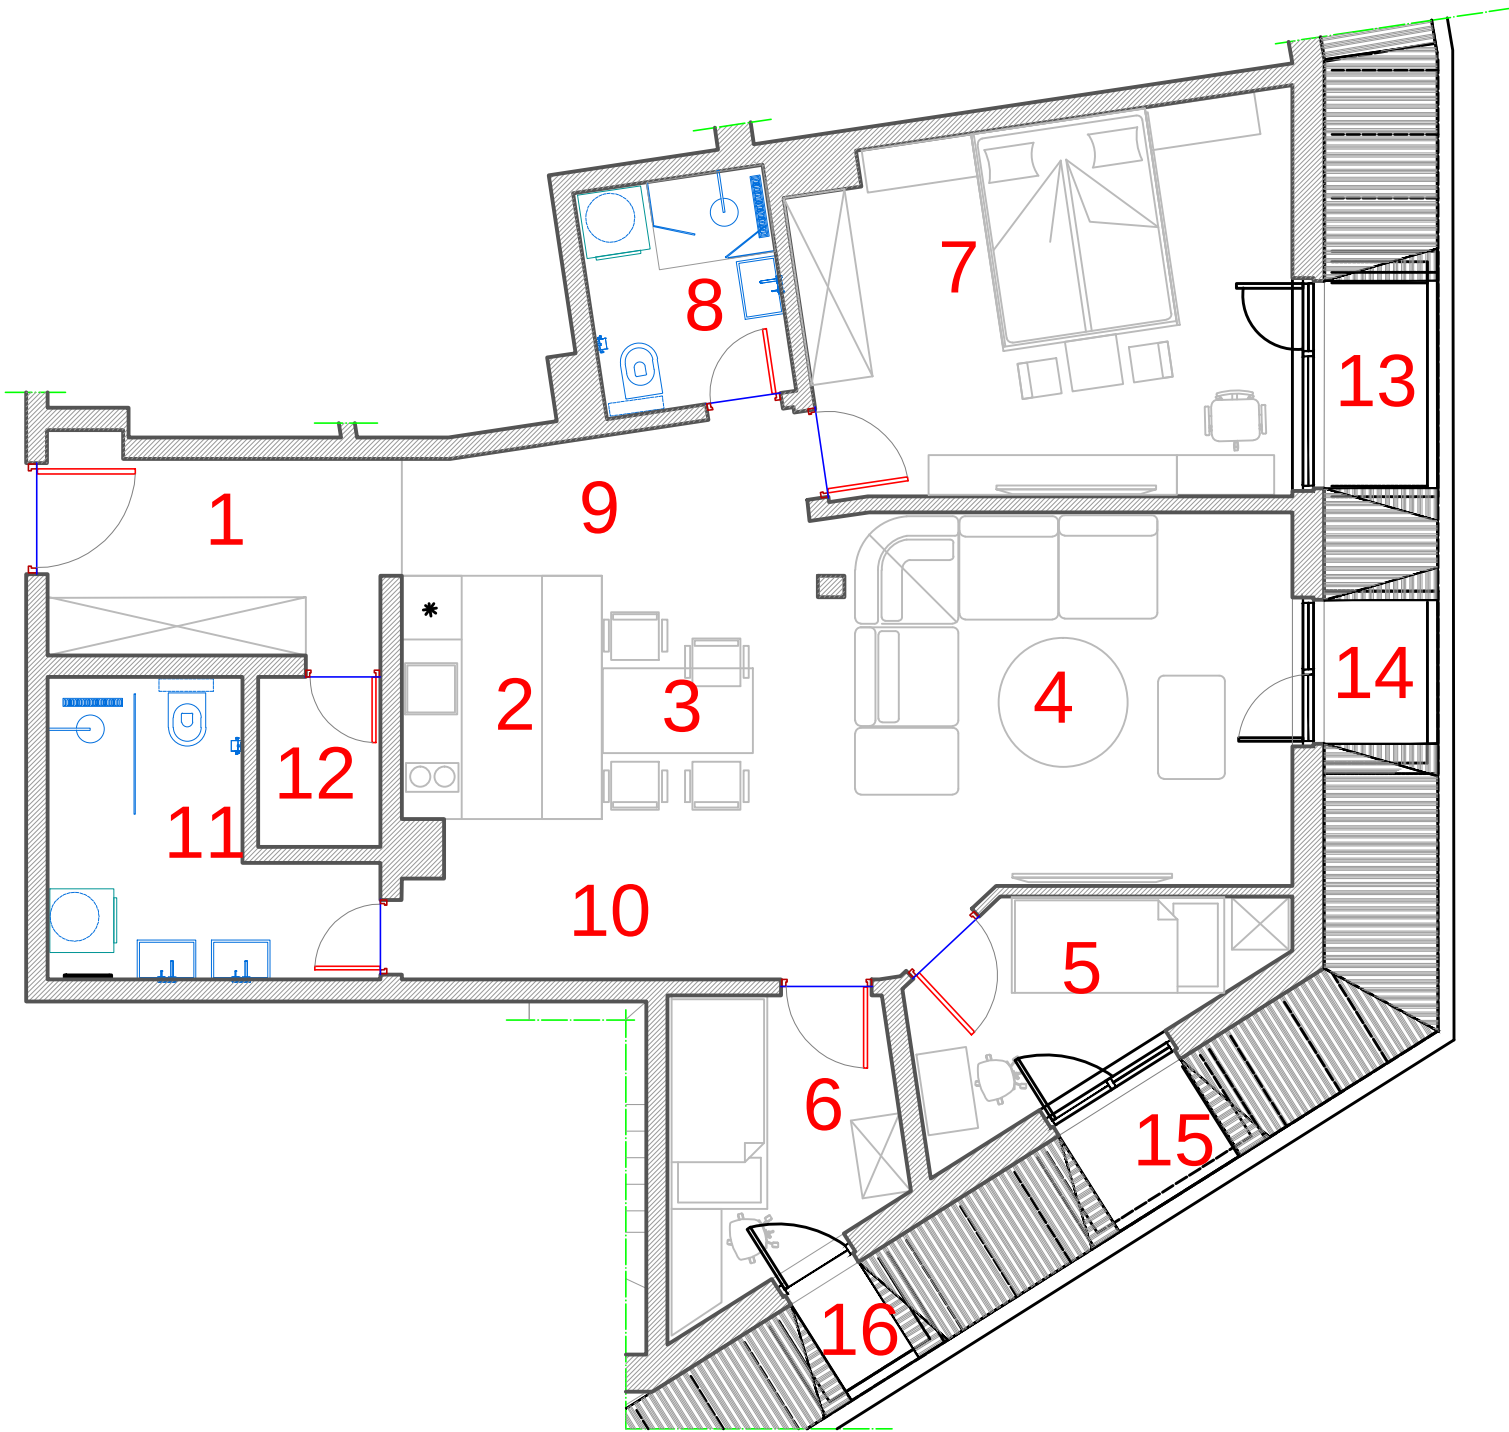

APARTMAN 402

	NAMJENA PROSTORIJE	m ²	POD – materijal
1	HODNIK	4,29	Keramičke pločice
2	KUHINJA	4,34	Keramičke pločice
3	TRPEZARIJA	5,34	Parket
4	DNEVNA SOBA	14,99	Parket
5	SPAVAĆA SOBA - DJEČIJA 1	5,44	Parket
6	SPAVAĆA SOBA - DJEČIJA 2	6,47	Parket
7	SPAVAĆA SOBA	5,47	Parket
8	KUPATILO	3,73	Keramičke pločice
9	DEGAŽMAN 1	5,02	Parket
10	DEGAŽMAN 2	6,29	Parket
11	KUPATILO 2	6,49	Keramičke pločice
12	OSTAVA	1,83	Keramičke pločice
13	TERASA 1	1,87	Keramičke pločice
14	TERASA 2	1,30	Keramičke pločice
15	TERASA 3	1,28	Keramičke pločice
16	TERASA 4	0,74	Keramičke pločice
UKUPNO POVRŠINA APARTMAN 402:		90,30 m ²	

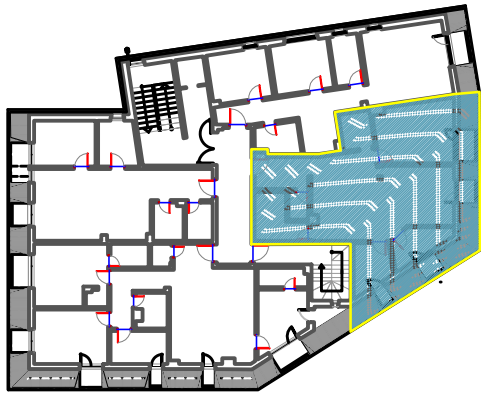

pozicija na etaži