


Osnova R = 1:100

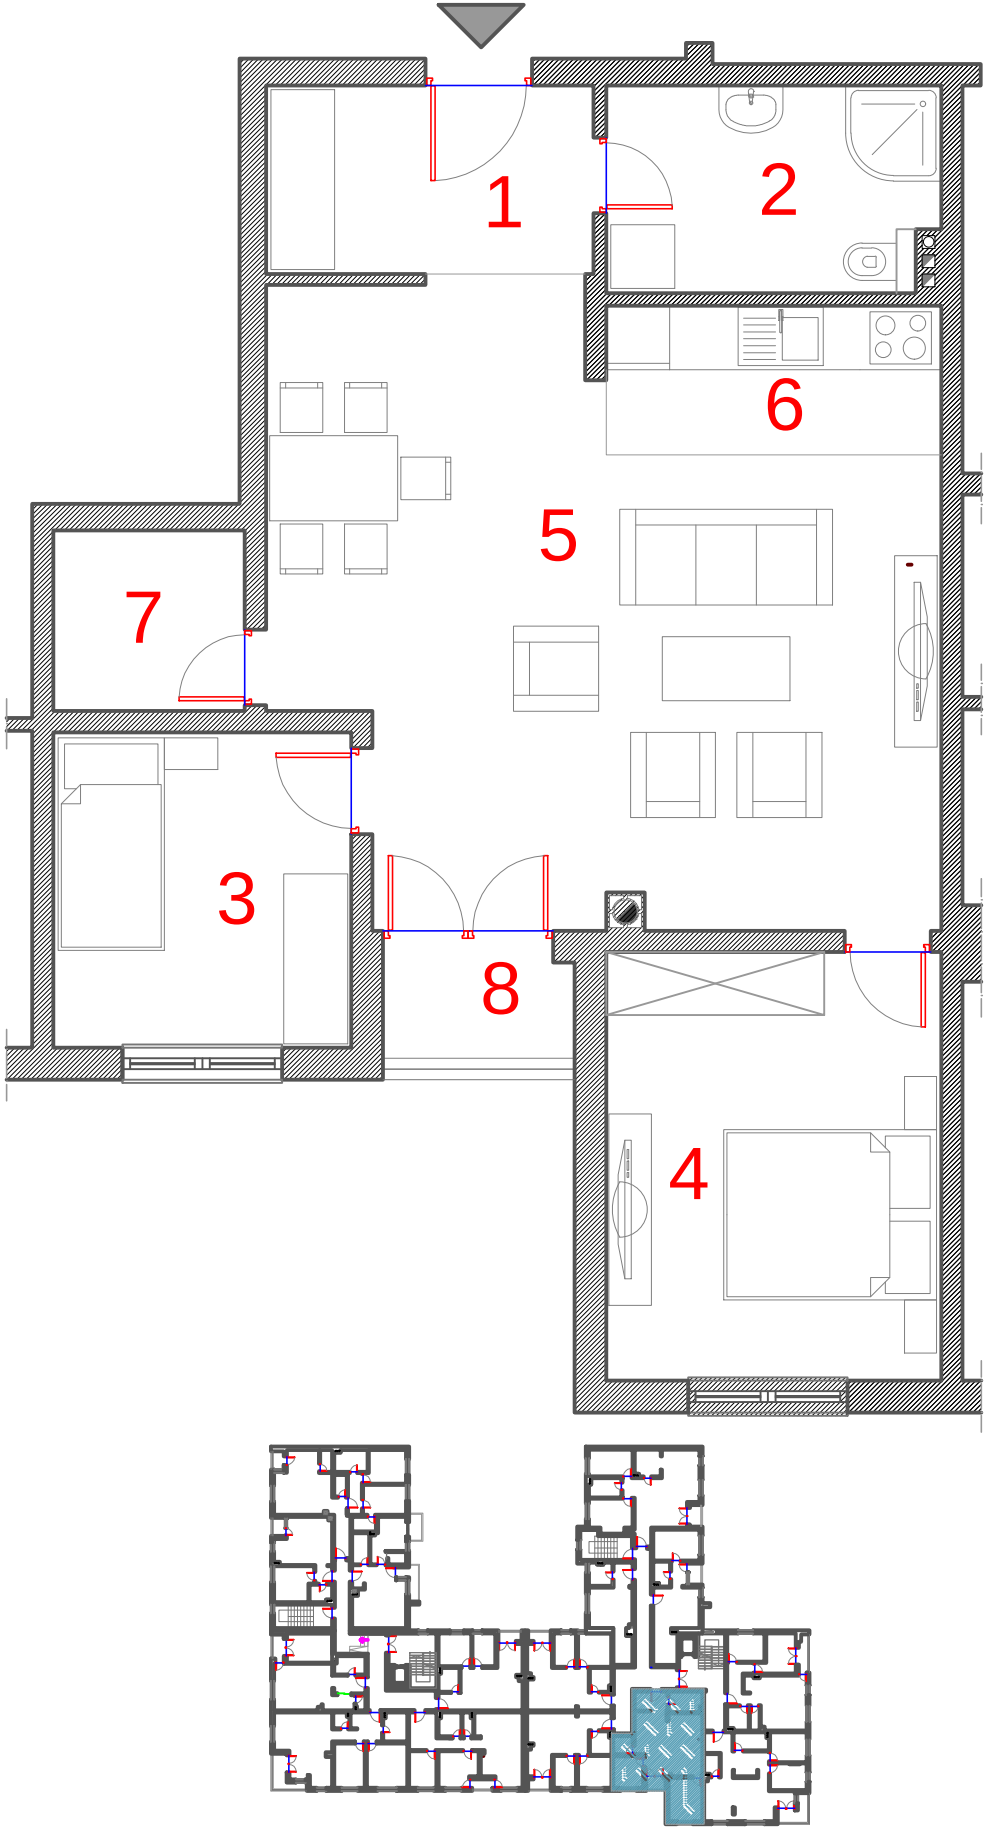

pozicija na etaži

STAN 3C

72,74 m²

STAN BROJ 3C - TROSOBAN

	NAMJENA PROSTORIJE	m ²	obim	POD – materijal
1	HODNIK	5,47	9,70	Keramičke pločice
2	KUPATILO	6,01	10,20	Keramičke pločice
3	SPAVAĆA SOBA 1	8,30	11,52	Parket
4	SPAVAĆA SOBA 2	12,69	14,36	Parket
5	DNEVNA SOBA / TRPEZARIJA	31,26	25,76	Parket
6	KUHINJA	4,41	9,10	Keramičke pločice
7	OSTAVA	2,79	6,99	Keramičke pločice
8	LOĐA	1,81	-	Granitna keramika
UKUPNO POVRŠINA STANA 3C: 72,74 m ²				

lamelle A B C D

