


Osnova R = 1:100

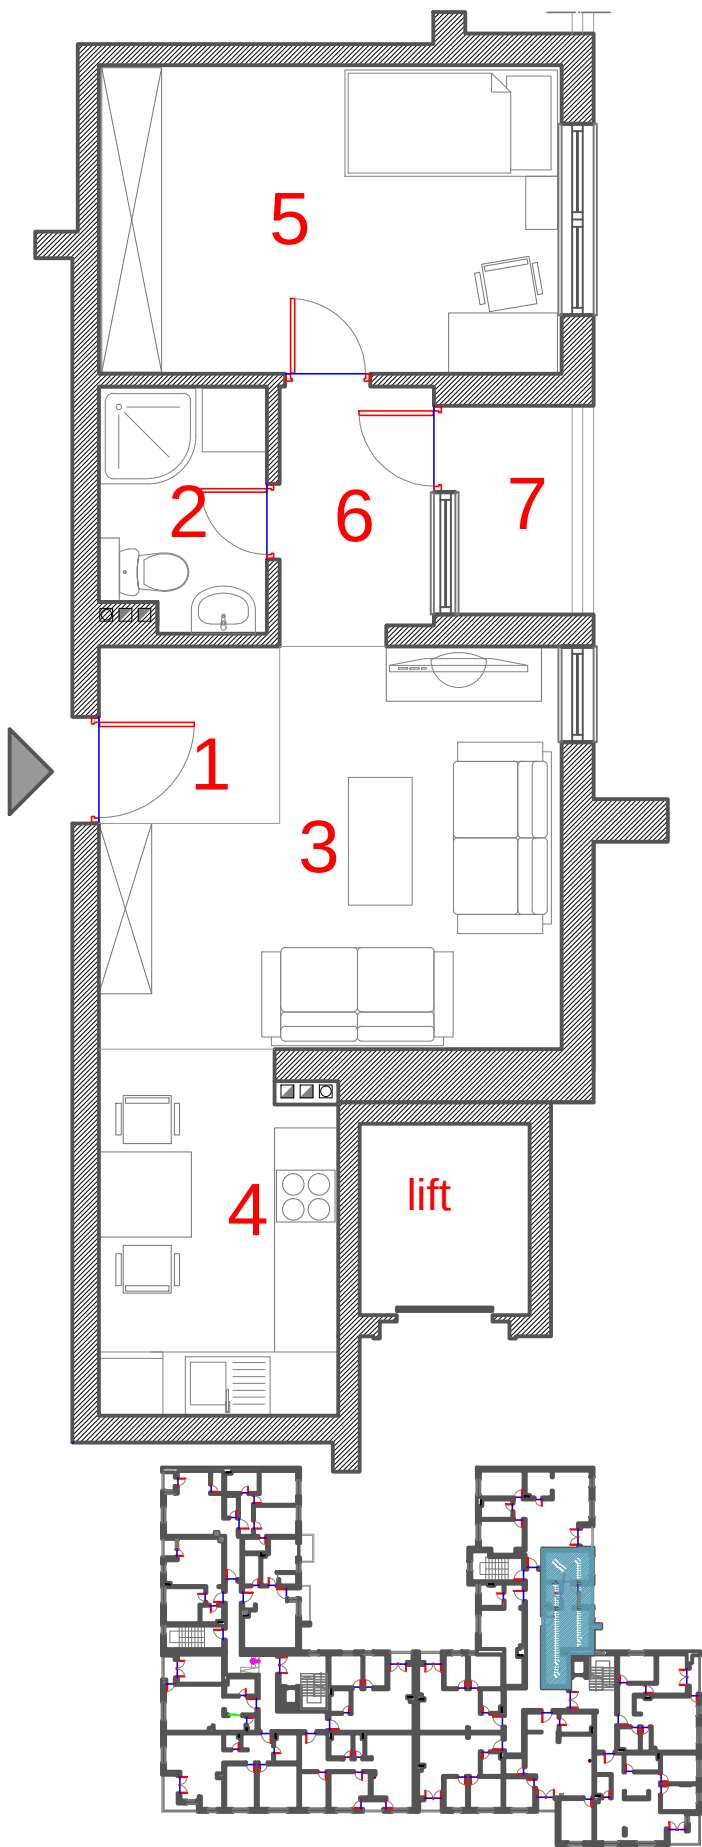

pozicija na etaži

STAN 3D

45,57 m²

STAN BROJ 3D - DVOSOBAN

	NAMJENA PROSTORIJE	m ²	obim	POD – materijal
1	HODNIK	2,82	6,72	Keramičke pločice
2	KUPATILO	3,50	7,81	Keramičke pločice
3	DNEVNA SOBA	13,61	16,27	Parket
4	KUHINJA / TRPEZARIJA	7,50	11,39	Keramičke pločice
5	SPAVAĆA SOBA	12,53	14,49	Parket
6	DEGAŽMAN	3,45	7,80	Parket
7	LOĐA	2,16	-	Granitna keramika
UKUPNO POVRŠINA STANA 3D: 45,57 m ²				

lamele A B C D

